

**UDAL ETA LURZORUAREN SAILKAPENAREN MUGARTEAK**  
LÍMITES DE TERMINO MUNICIPAL Y DE CLASIFICACION DEL SUELO

- UDAL MUGARTEA
- LÍMITE DE TERMINO MUNICIPAL
- LURZORU URBANIZAZIEN ETA HIRI LURZORU LURZORU URBANIZAGARRI MUGARTEA
- LÍMITE DE SUELO NO URBANIZABLE CON SUELO URBANO-URBANIZABLE

**LURZORUAREN SAILKAPENA / CLASIFICACION DEL SUELO**

- LURZORU HIRITARRA SUELO URBANO
- LURZORU URBANIZAGARRIA EKEKUZIOAN SUELO URBANIZABLE EN EJECUCION
- LURZORU URBANIZAGARRIA SUELO URBANIZABLE
- LURZORU URBANIZAGARRI SEKTORIZATU GABE SUELO URBANIZABLE NO SECTORIZADO

**LURZORU URBANIZAZIEN KALIFIKAZIO OROKORRA**  
CALIFICACION GLOBAL DEL SUELO NO URBANIZABLE

- EREMU PRIBATUAK / ZONAS PRIVADAS**
- EP BABES BEREZIKO EREMUA ZONA DE ESPECIAL PROTECCION
  - MA1 INGURUMEN HOBEKUNTZAKO EREMUA. EKOSISTEMEN HOBEKUNTZA AREAK ZONA DE MEJORA AMBIENTAL. AREAS DE MEJORA DE ECOSISTEMAS
  - MA2 INGURUMEN HOBEKUNTZAKO EREMUA. BERRESKURATZEKO DEGRADATURKO AREAK ZONA DE MEJORA AMBIENTAL. AREAS DEGRADADAS A RECUPERAR
  - FO BASO EREMUA ZONA FORESTAL


- GAINJARRITAKO BALDINTZAK / CONDICIONANTES SUPERPUESTOS**
- AG NEKAZARITZAKO ETA ABELTZAINZAKO EREMUA ZONA AGROGANADERA Y CAMPAÑA
  - S GAINAZALEKO UREN BABESARAKO EREMUA ZONA DE PROTECCION DE AGUAS SUPERFICIALES
  - AKUFEROEN URRAKORTASUNA VULNERABILIDAD DE ACUIFEROS
  - URPEAN GERA DATZEEKEN AREAK AREAS INUNDABLES

**SISTEMA OROKORRAK / SISTEMAS GENERALES**

- KOMUNIKABIDE-SISTEMA OROKORRA (ELKARTZEPIDEA) S.G. COMUNICACIONES (VIARIO)
- SGFR KOMUNIKABIDE-SISTEMA OROKORRA (TRENBIDEA) S.G. COMUNICACIONES (FERROVIARIO)
- SGEL GUNEN LIBREEN SISTEMA OROKORRA S.G. ESPACIOS LIBRES
- SGEQ EKIPAMENDU ETA HIRI-ZERBITZUAK SISTEMA OROKORRA S.G. EQUIPAMIENTO Y SERVICIOS URBANOS
- SGIBL INSTALAZIO ETA AZPIGUITURA SISTEMA OROKORRA BALTSA S.G. INFRAESTRUCTURAS E INSTALACIONES. BALSA

**SGIESC AZPIGUITURA SISTEMA OROKORRA. OBRA-HONDAKINDEGI**  
S.G. INFRAESTRUCTURAS, ESCOMBRERA

- IBAIK ETA ERREKAK SISTEMA OROKORRA S.G. RIOS Y ARROYOS
- SGIAA\_F1 UR EMARIAREN AZPIGUITURA SISTEMA OROKORRA 1 FASEA S.G. DE INFRAESTRUCTURA DE ABASTECIMIENTO DE AGUA FASE-1
- SGIAA\_F2 UR EMARIAREN AZPIGUITURA SISTEMA OROKORRA 2 FASEA S.G. DE INFRAESTRUCTURA DE ABASTECIMIENTO DE AGUA FASE-2
- IP INSTALAZIO IRAUNKORRAK INSTALACIONES PERMANENTES

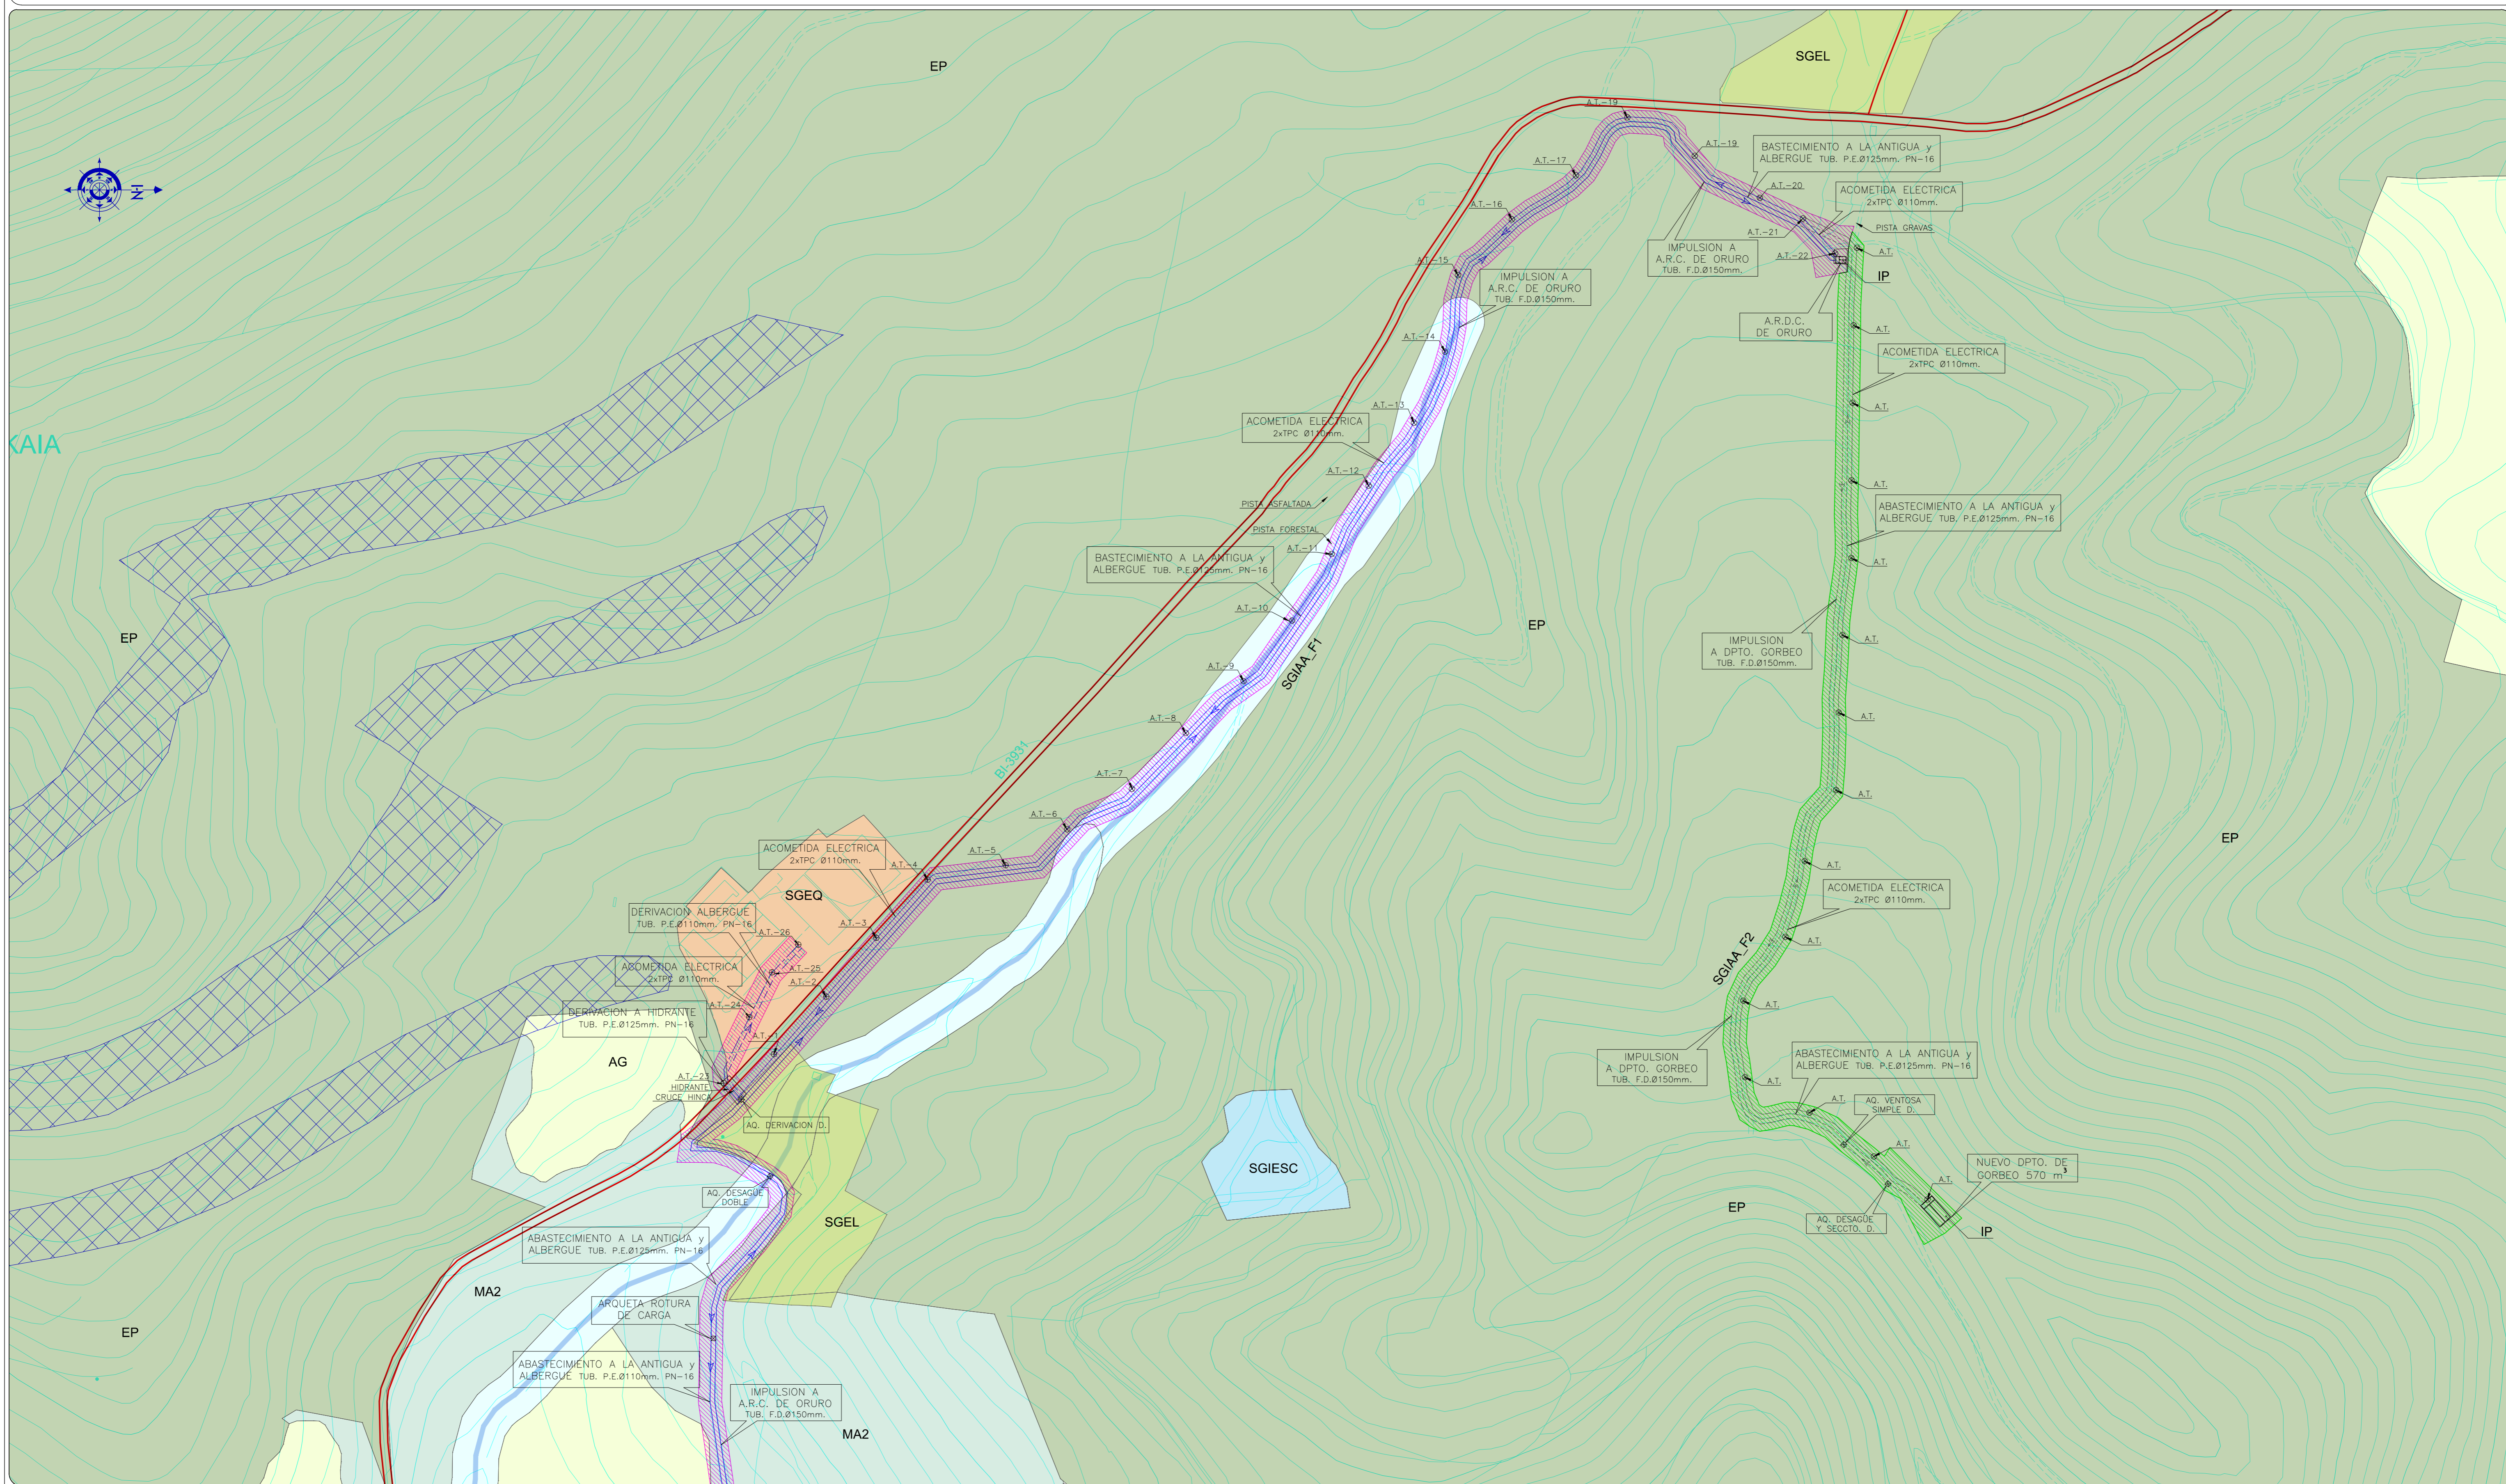

**Bilbao Bizkaia Ur Partzuergoa**  
Consorcio de Aguas Bilbao Bizkaia

ZERBITZU TEKNIKOAK  
HORNIDURAREN ZUZENDARITZA ORDEA  
IKERKETA, PROIEKTU ETA LANEN

SERVICIOS TECNICOS  
SUBDIRECCION DE ABASTECIMIENTO  
ESTUDIOS, PROYECTOS Y OBRAS

PROIEKTURAKO INGENIARI ZUZENDARIA  
INGENIERO DIRECTOR DEL PROYECTO

ZERBITZU TEKNIKOETARAKO ZUZENDARIBORDEA  
SUBDIRECTOR SERVICIOS TECNICOS

IZP.: D. ALBERTO MATELLAN PEREZ  
FDO.: (INGENIERO DE C., C. Y P.)

IZP.: D. ADOLFO MUJICA MORENO  
FDO.: (INGENIERO DE C., C. Y P.)

ESKALAK:  
ESCALAS:  
1 : 2.000

(FORMATO A3) ORIGINALAK ORIGINALS

GRAFIKOA GRAFICA

PROIEKTU-IZENBURUA:  
TITULO DEL PROYECTO:  
PLAN ESPECIAL DE INFRAESTRUCTURA DE ABASTECIMIENTO DE AGUA. IMPULSION DESDE LA ETAP DE GARTXETA AL NUEVO DEPOSITO DE GORBEO Y CONDUCCION AL BARRIO DE LA ANTIGUA DE ORDUÑA.

DATA :  
FECHA :  
MARZO-2015

PLANU-IZENBURUA:  
TITULO DEL PLANO:  
CALIFICACION SUPERPUESTA DEL SISTEMA GENERAL DE INFRAESTRUCTURA DE ABASTECIMIENTO DE AGUA CON LA CALIFICACION GLOBAL EN SUELO NO URBANIZABLE DEL PGOU DE ORDUÑA

200	07	14	EP
902	03	02	
Nº HOJA	Nº PLANO	Nº HOJA	