

UDAL ETA LURZORUAREN SAILKAPENAREN MUGARTEAK
LIMITE DE TERMINO MUNICIPAL Y DE CLASIFICACION DEL SUELO

- UDAL MUGARTEA
- LIMITE DE TERMINO MUNICIPAL
- LURZORU URBANIZAZIEN ETA HIRI LURZORU LURZORU URBANIZAGARRI MUGARTEA
- LIMITE DE SUELO NO URBANIZABLE CON SUELO URBANO-URBANIZABLE

LURZORUAREN SAILKAPENA / CLASIFICACION DEL SUELO

- LURZORU HIRITARRA SUELO URBANO
- LURZORU URBANIZAGARRIA EJEKUZIOAN SUELO URBANIZABLE EN EJECUCION
- LURZORU URBANIZAGARRIA SUELO URBANIZABLE
- LURZORU URBANIZAGARRI SEKTORIZATU GABE SUELO URBANIZABLE NO SECTORIZADO

LURZORU URBANIZAZIEN KALIFIKAZIO OROKORRA
CALIFICACION GLOBAL DEL SUELO NO URBANIZABLE


- EREMU PRIBATUAK / ZONAS PRIVADAS**
- EP BABES BEREZIKO EREMUA ZONA DE ESPECIAL PROTECCION
 - MA1 INGURUMEN HOBEKUNTZAKO EREMUA. EKOSISTEMEN HOBEKUNTZA AREAK ZONA DE MEJORA AMBIENTAL. AREAS DE MEJORA DE ECOSISTEMAS
 - MA2 INGURUMEN HOBEKUNTZAKO EREMUA. BERRESKURATZEKO DEGRADATURKIO AREAK ZONA DE MEJORA AMBIENTAL. AREAS DEGRADADAS A RECUPERAR
 - FO BASO EREMUA ZONA FORESTAL

- AG NEKAZARITZAKO ETA ABELTZAINZAKO EREMUA ZONA AGROGANADERA Y CAMPIÑA
 - S GAINAZALEKO UREN BABESARAKO EREMUA ZONA DE PROTECCION DE AGUAS SUPERFICIALES
- GAINJARRITAKO BALDINTZAK / CONDICIONANTES SUPERPUESTOS**
- AKUFEROEN URRAKORTASUNA VULNERABILIDAD DE ACUIFEROS
 - URPEAN GERA DATETZEEN AREAK AREAS INUNDABLES

SISTEMA OROKORRAK / SISTEMAS GENERALES

- KOMUNIKABIDE-SISTEMA OROKORRA (ELKARTZEPIDEA) S.G. COMUNICACIONES (VIARIO)
- SGFR KOMUNIKABIDE-SISTEMA OROKORRA (TRENBIDEA) S.G. COMUNICACIONES (FERROVIARIO)
- SGEL GUNEN LIBREEN SISTEMA OROKORRA S.G. ESPACIOS LIBRES
- SGEQ EKIPAMENDU ETA HIRI-ZERBITZUAK SISTEMA OROKORRA S.G. EQUIPAMIENTO Y SERVICIOS URBANOS
- SGIBL INSTALAZIO ETA AZPIGIGITURA SISTEMA OROKORRA BALTSA S.G. INFRAESTRUCTURAS E INSTALACIONES. BALSA

- SGIESC AZPIGIGITURA SISTEMA OROKORRA. OBRA-HONDAKINDEGI S.G. INFRAESTRUCTURAS, ESCOMBRERA
- IBIAK ETA ERREKAK SISTEMA OROKORRA S.G. RIOS Y ARROYOS
- SGIAA_F1 UR EMARIAREN AZPIGIGITURA SISTEMA OROKORRA 1 FASEA S.G. DE INFRAESTRUCTURA DE ABASTECIMIENTO DE AGUA FASE-1
- SGIAA_F2 UR EMARIAREN AZPIGIGITURA SISTEMA OROKORRA 2 FASEA S.G. DE INFRAESTRUCTURA DE ABASTECIMIENTO DE AGUA FASE-2
- IP INSTALAZIO IRAUNKORRAK INSTALACIONES PERMANENTES

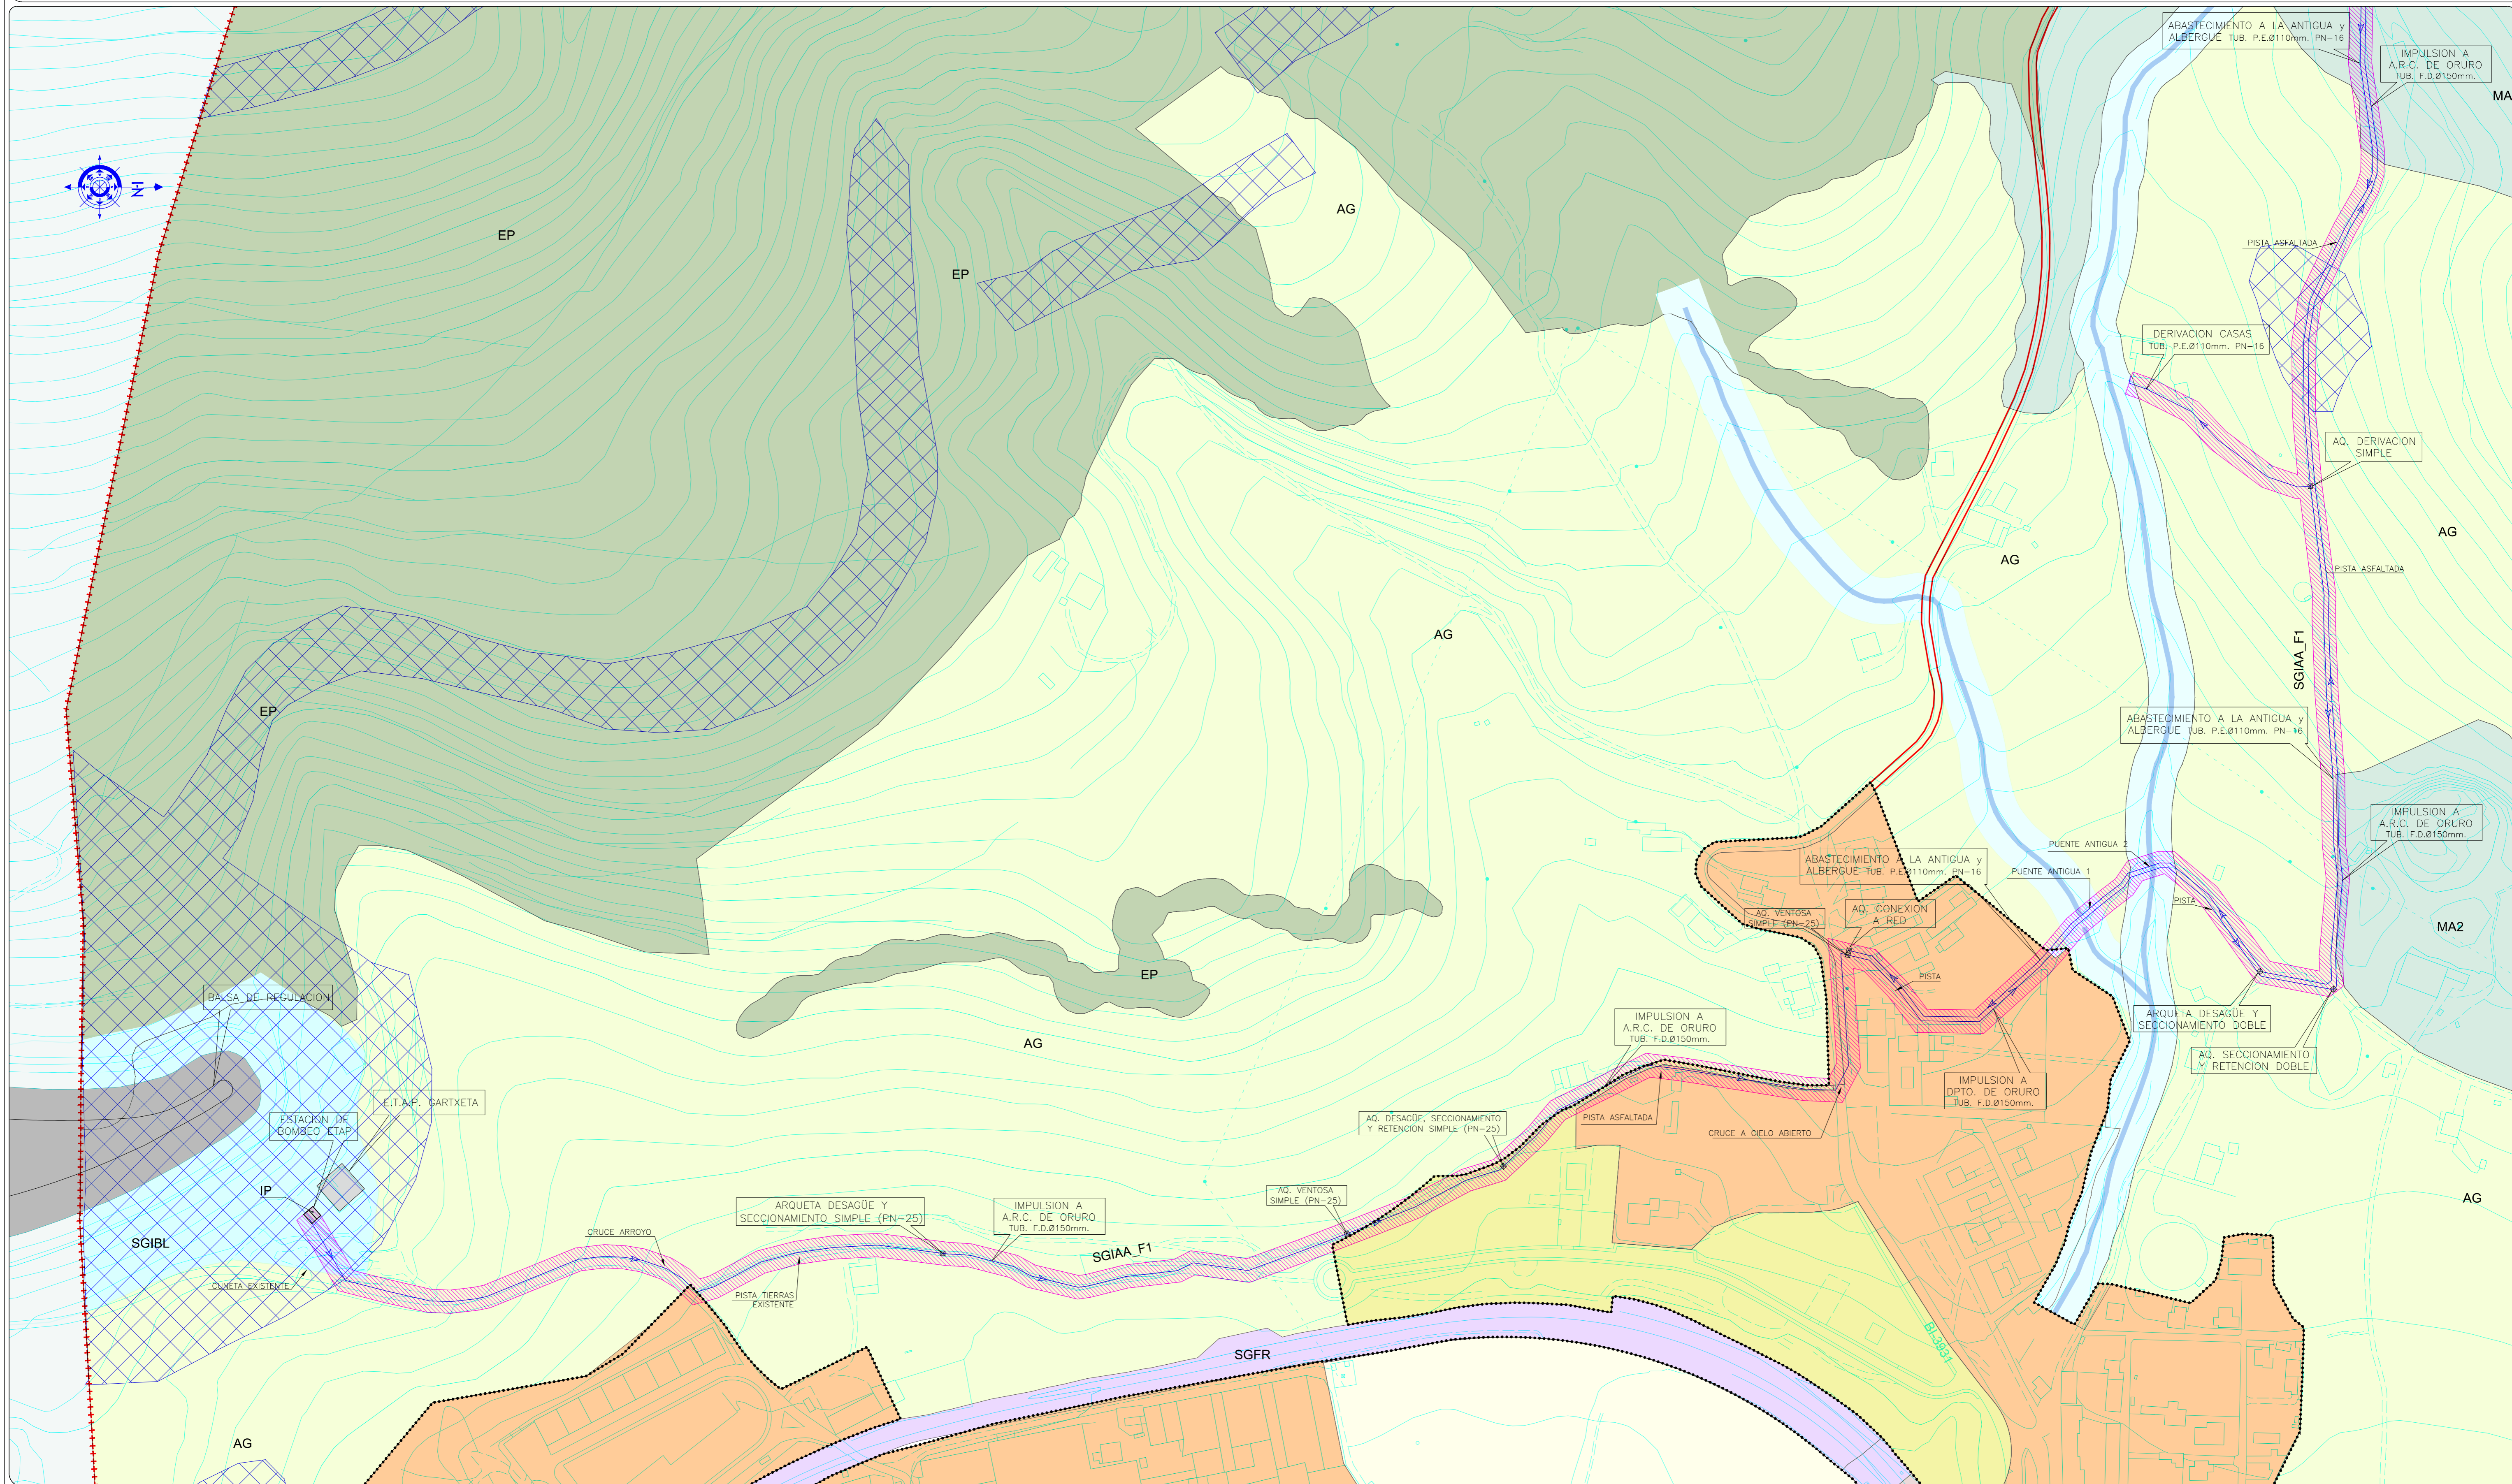

Bilbao Bizkaia Ur Partzuergoa
Consorcio de Aguas Bilbao Bizkaia

ZERBITZU TEKNIKOAK
HORNIDURAREN ZUZENDARITZA ORDEA
IKERKETA, PROIEKTU ETA LANEN

SERVICIOS TECNICOS
SUBDIRECCION DE ABASTECIMIENTO
ESTUDIOS, PROYECTOS Y OBRAS

PROIEKTURAKO INGENIARI ZUZENDARIA
INGENIERO DIRECTOR DEL PROYECTO

I.Z.P.: D. ALBERTO MATELLAN PEREZ
F.D.O.: (INGENIERO DE C., C. Y P.)

ZERBITZU TEKNIKOETARAKO ZUZENDARIORDEA
SUBDIRECTOR SERVICIOS TECNICOS

I.Z.P.: D. ADOLFO MUJICA MORENO
F.D.O.: (INGENIERO DE C., C. Y P.)

ESKALAK:
ESCALAS:
1 : 2.000

(FORMATO A3) ORIGINALAK ORIGINALS

GRAFIKOA GRAFICA

PROIEKTU-IZENBURUA:
TITULO DEL PROYECTO:
PLAN ESPECIAL DE INFRAESTRUCTURA DE ABASTECIMIENTO DE AGUA. IMPULSION DESDE LA ETAP DE GARTXETA AL NUEVO DEPOSITO DE GORBEO Y CONDUCCION AL BARRIO DE LA ANTIGUA DE ORDUÑA.

DATA :
FECHA :
MARZO-2015

PLANU-IZENBURUA:
TITULO DEL PLANO:
CALIFICACION SUPERPUESTA DEL SISTEMA GENERAL DE INFRAESTRUCTURA DE ABASTECIMIENTO DE AGUA CON LA CALIFICACION GLOBAL EN SUELO NO URBANIZABLE DEL PGOU DE ORDUÑA

200714EP	200714EP	200714EP	200714EP
9020301	9020301	9020301	9020301